


COMUNE DI MONTE DI PROCIDA - C. 448 - 01 - 0021024 - ing. 27/12/2022 - 10/3



PLANIMETRIA GENERALE - STATO DI FATTO - scala 1:100

LEGENDA

GRIGLIA DI RACCOLTA IN GHISA	
ILLUMINAZIONE PUBBLICA ESISTENTE	
PAVIMENTAZIONE STRADALE IN ASFALTO ESISTENTE	
SEGNALETICA VERTICALE E BACHECHE DA RIMUOVERE E RIPOSIZIONARE	
PAVIMENTAZIONE IN CUBETTI DA RIMUOVERE E RECUPERARE	
PAVIMENTAZIONE DA DEMOLIRE	
ZANELLA STRADALE ESISTENTE	

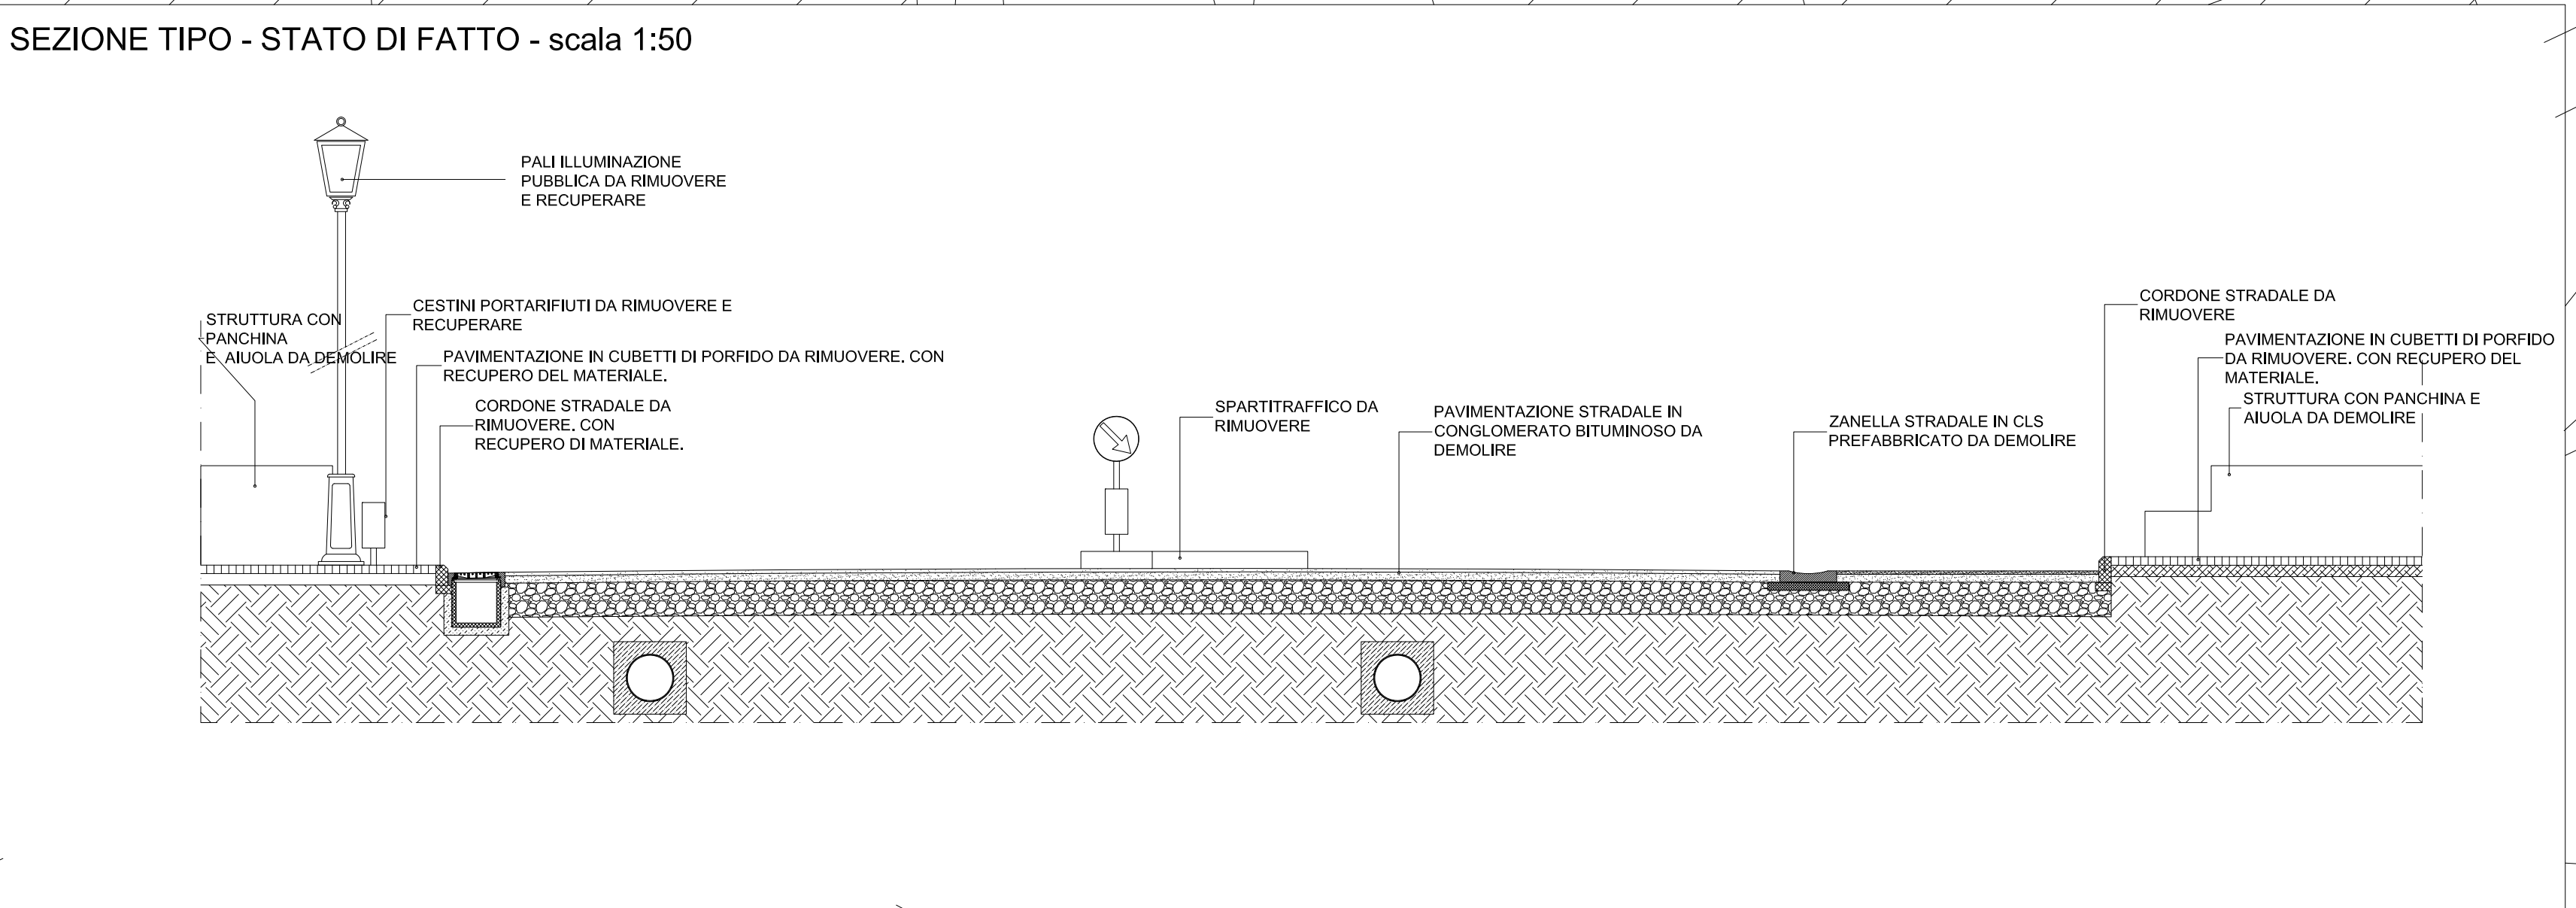

SEZIONE TIPO - STATO DI FATTO - scala 1:50

COMUNE DI MONTE DI PROCIDA
Provincia di Napoli



PROGETTO DEFINITIVO - ESECUTIVO



**INTERVENTO DI RIQUALIFICAZIONE ARCHITETTONICA
DI PIAZZA XXVII GENNAIO E STRADE ANNESSE**

Grafici di rilievo Stato di fatto	TAVOLA n.05 RAPP. VARIE
--------------------------------------	----------------------------

Progettista ING. PIETRO D'ORAZIO S.R.L.S.	IL R.U.P. UFFICIO TECNICO COMUNALE
Tecnico designato progettazione ARCH. LUIGI CESARO	