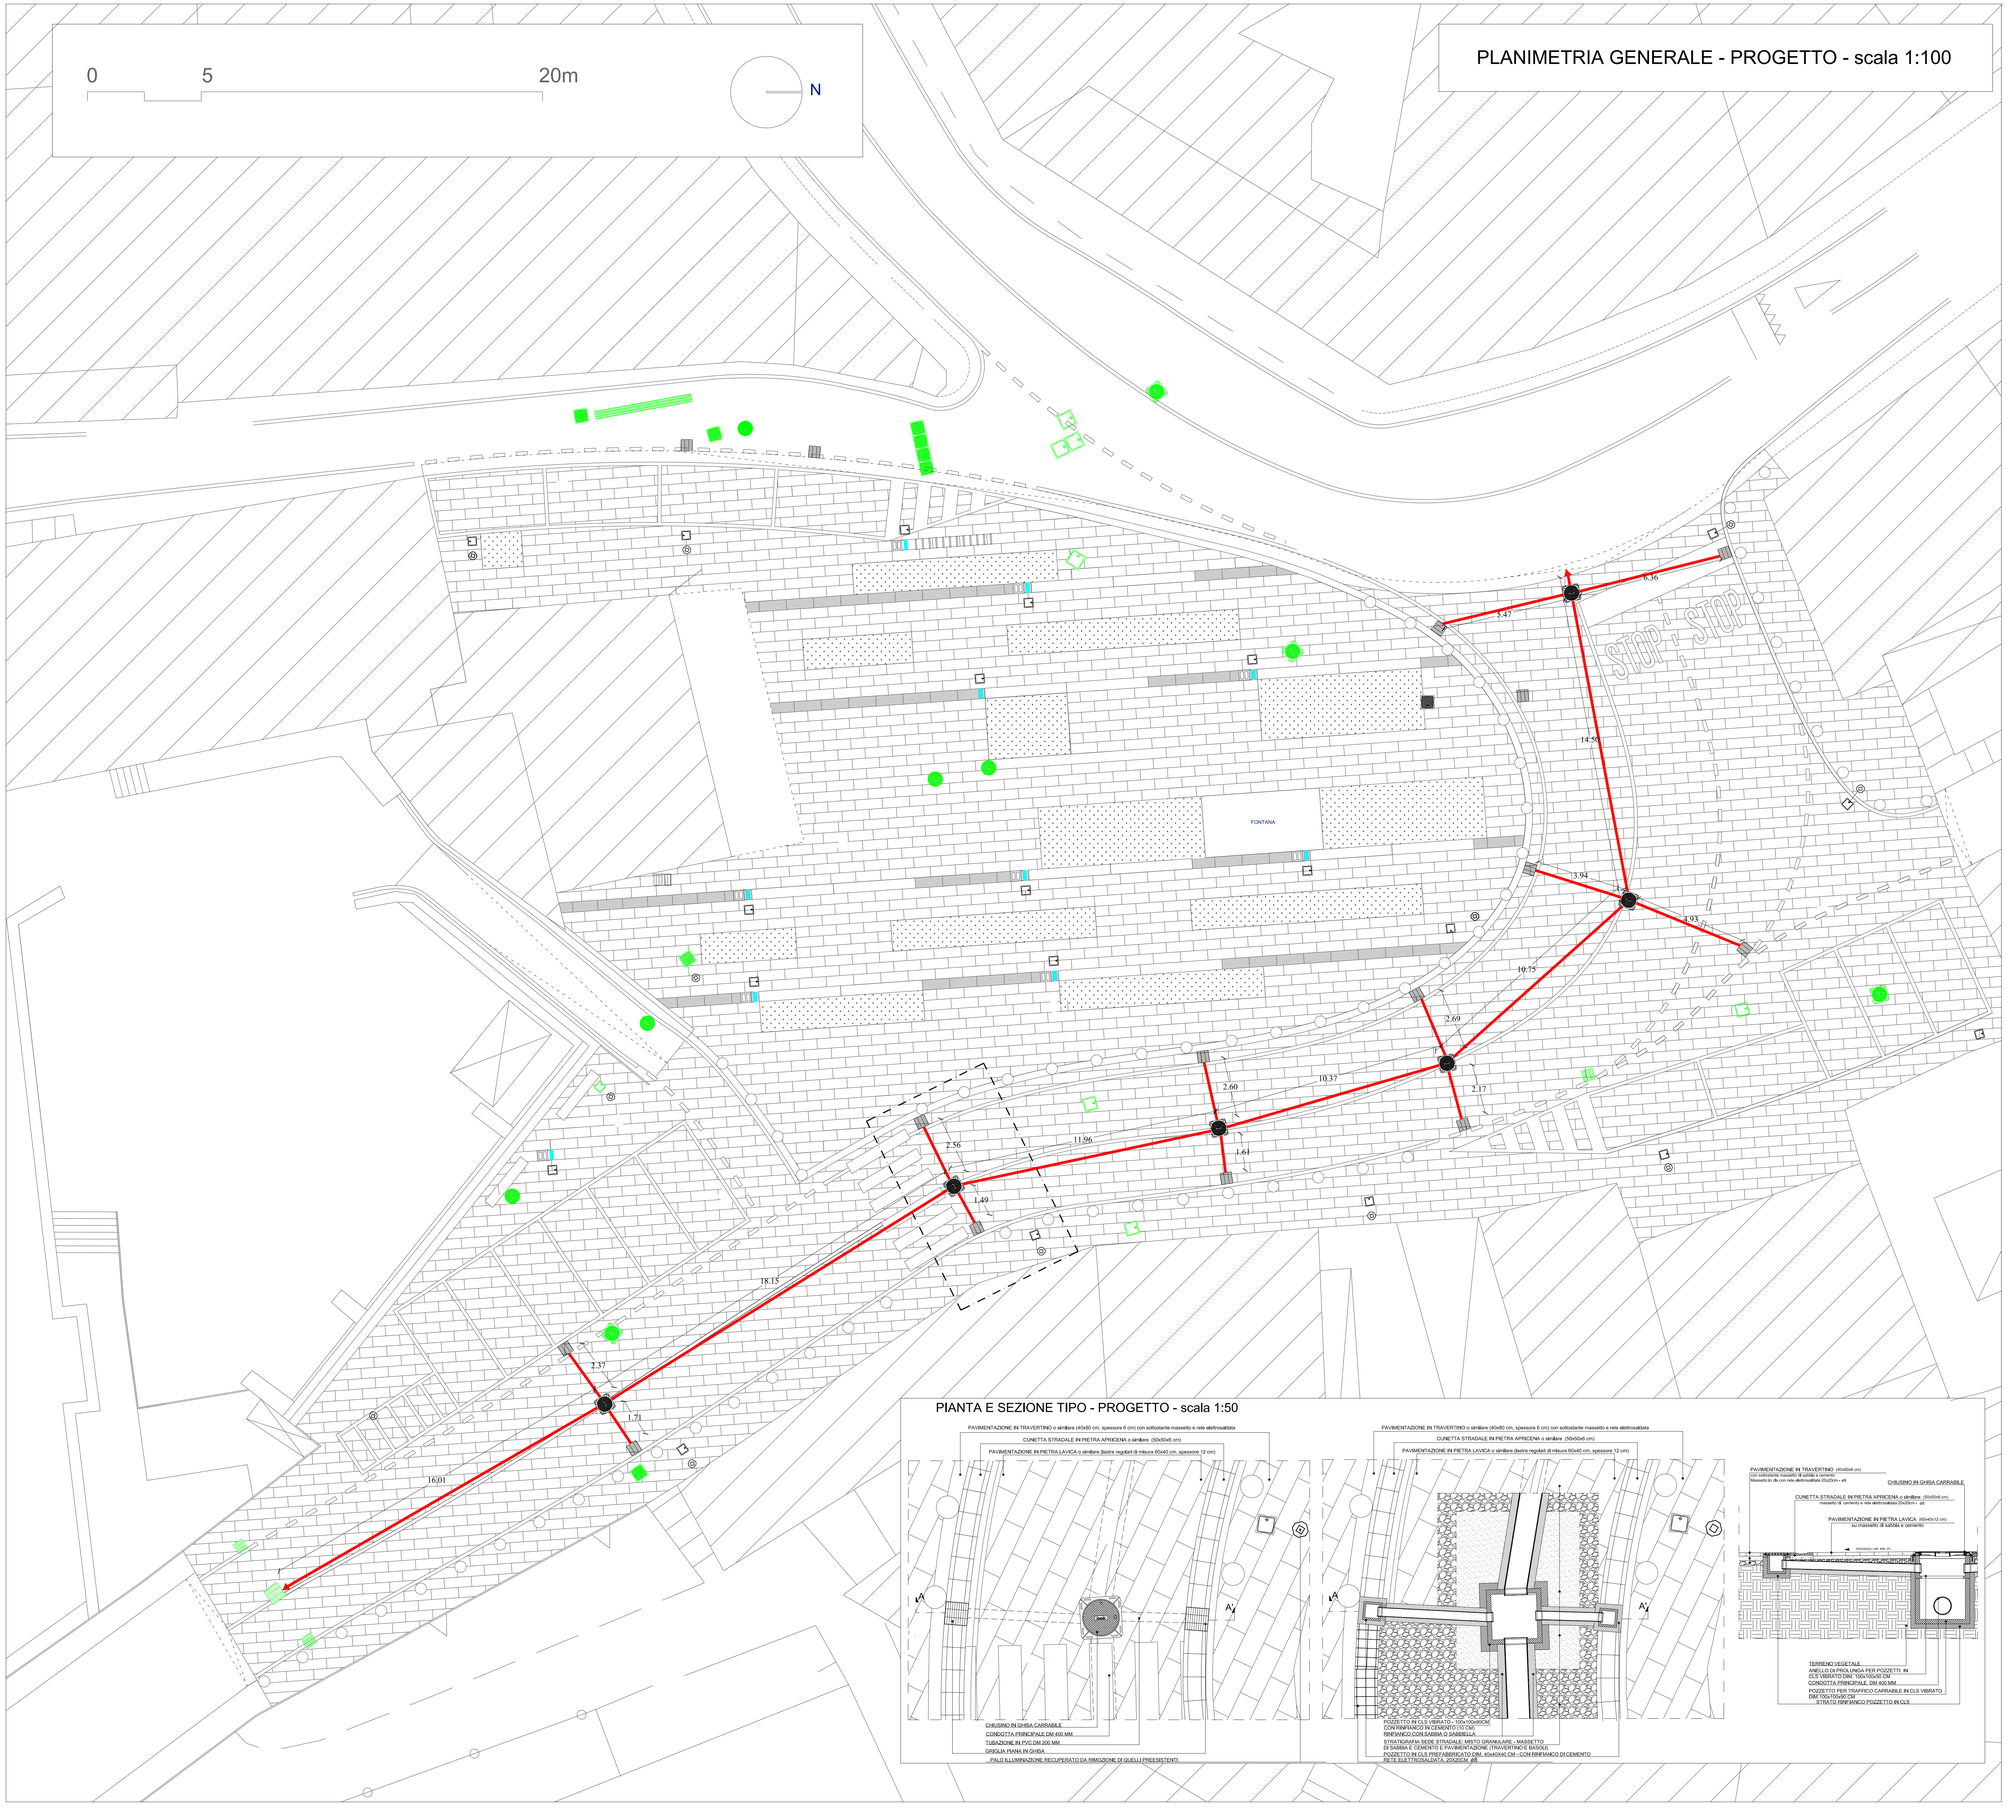

LEGENDA

LINEA NUOVA FOGNA CONDOTTA DM500mm	
GRIGLIA DI RACCOLTA IN GHISA	
CHIUSINO IN GHISA CARRABILE	
ALLACCIO CADITOIA CON POZZETTO DI ISPEZIONE CON TUBAZIONE DM200mm	
ARMADIETTO STRADALE	
CHIUSINI - GRIGLIE DA PORTARE A QUOTA PAVIMENTAZIONE PIAZZA E STRADA.	

LE RESTANTI GRIGLIE (tutte quelle fuori dal nuovo piano stradale) VANNO COPERTE CON COPERCHIO IN CLS E SIGILLATE CON CALCESTRUZZO

COMUNE DI MONTE DI PROCIDA
Provincia di Napoli

PROGETTO DEFINITIVO - ESECUTIVO

INTERVENTO DI RIQUALIFICAZIONE ARCHITETTONICA DI PIAZZA XXVII GENNAIO E STRADE ANNESSE

	Progetto *Planimetria impianto* *FOGNARIO*	*TAVOLA n.10* *RAPP. 1/100*

Progettista

ING. PIETRO D'ORAZIO S.R.L.S.

Tecnico designato progettazione

ARCH. LUIGI CESARO

IL R.U.P.
UFFICIO TECNICO COMUNALE

COMUNE DI MONTE DI PROCIDA - C_F488 - 01 - 0021024 - Ingresso - 27/12/2022 - 10:13