



- Legenda interventi**
- TA - tinteggiatura con idropittura
 - RC - ripristino dei controsoffitti in cartongesso
 - RP - revisione porte e installazione mostre
 - RI - revisione infissi
 - PB - protezioni antitrauma transenne

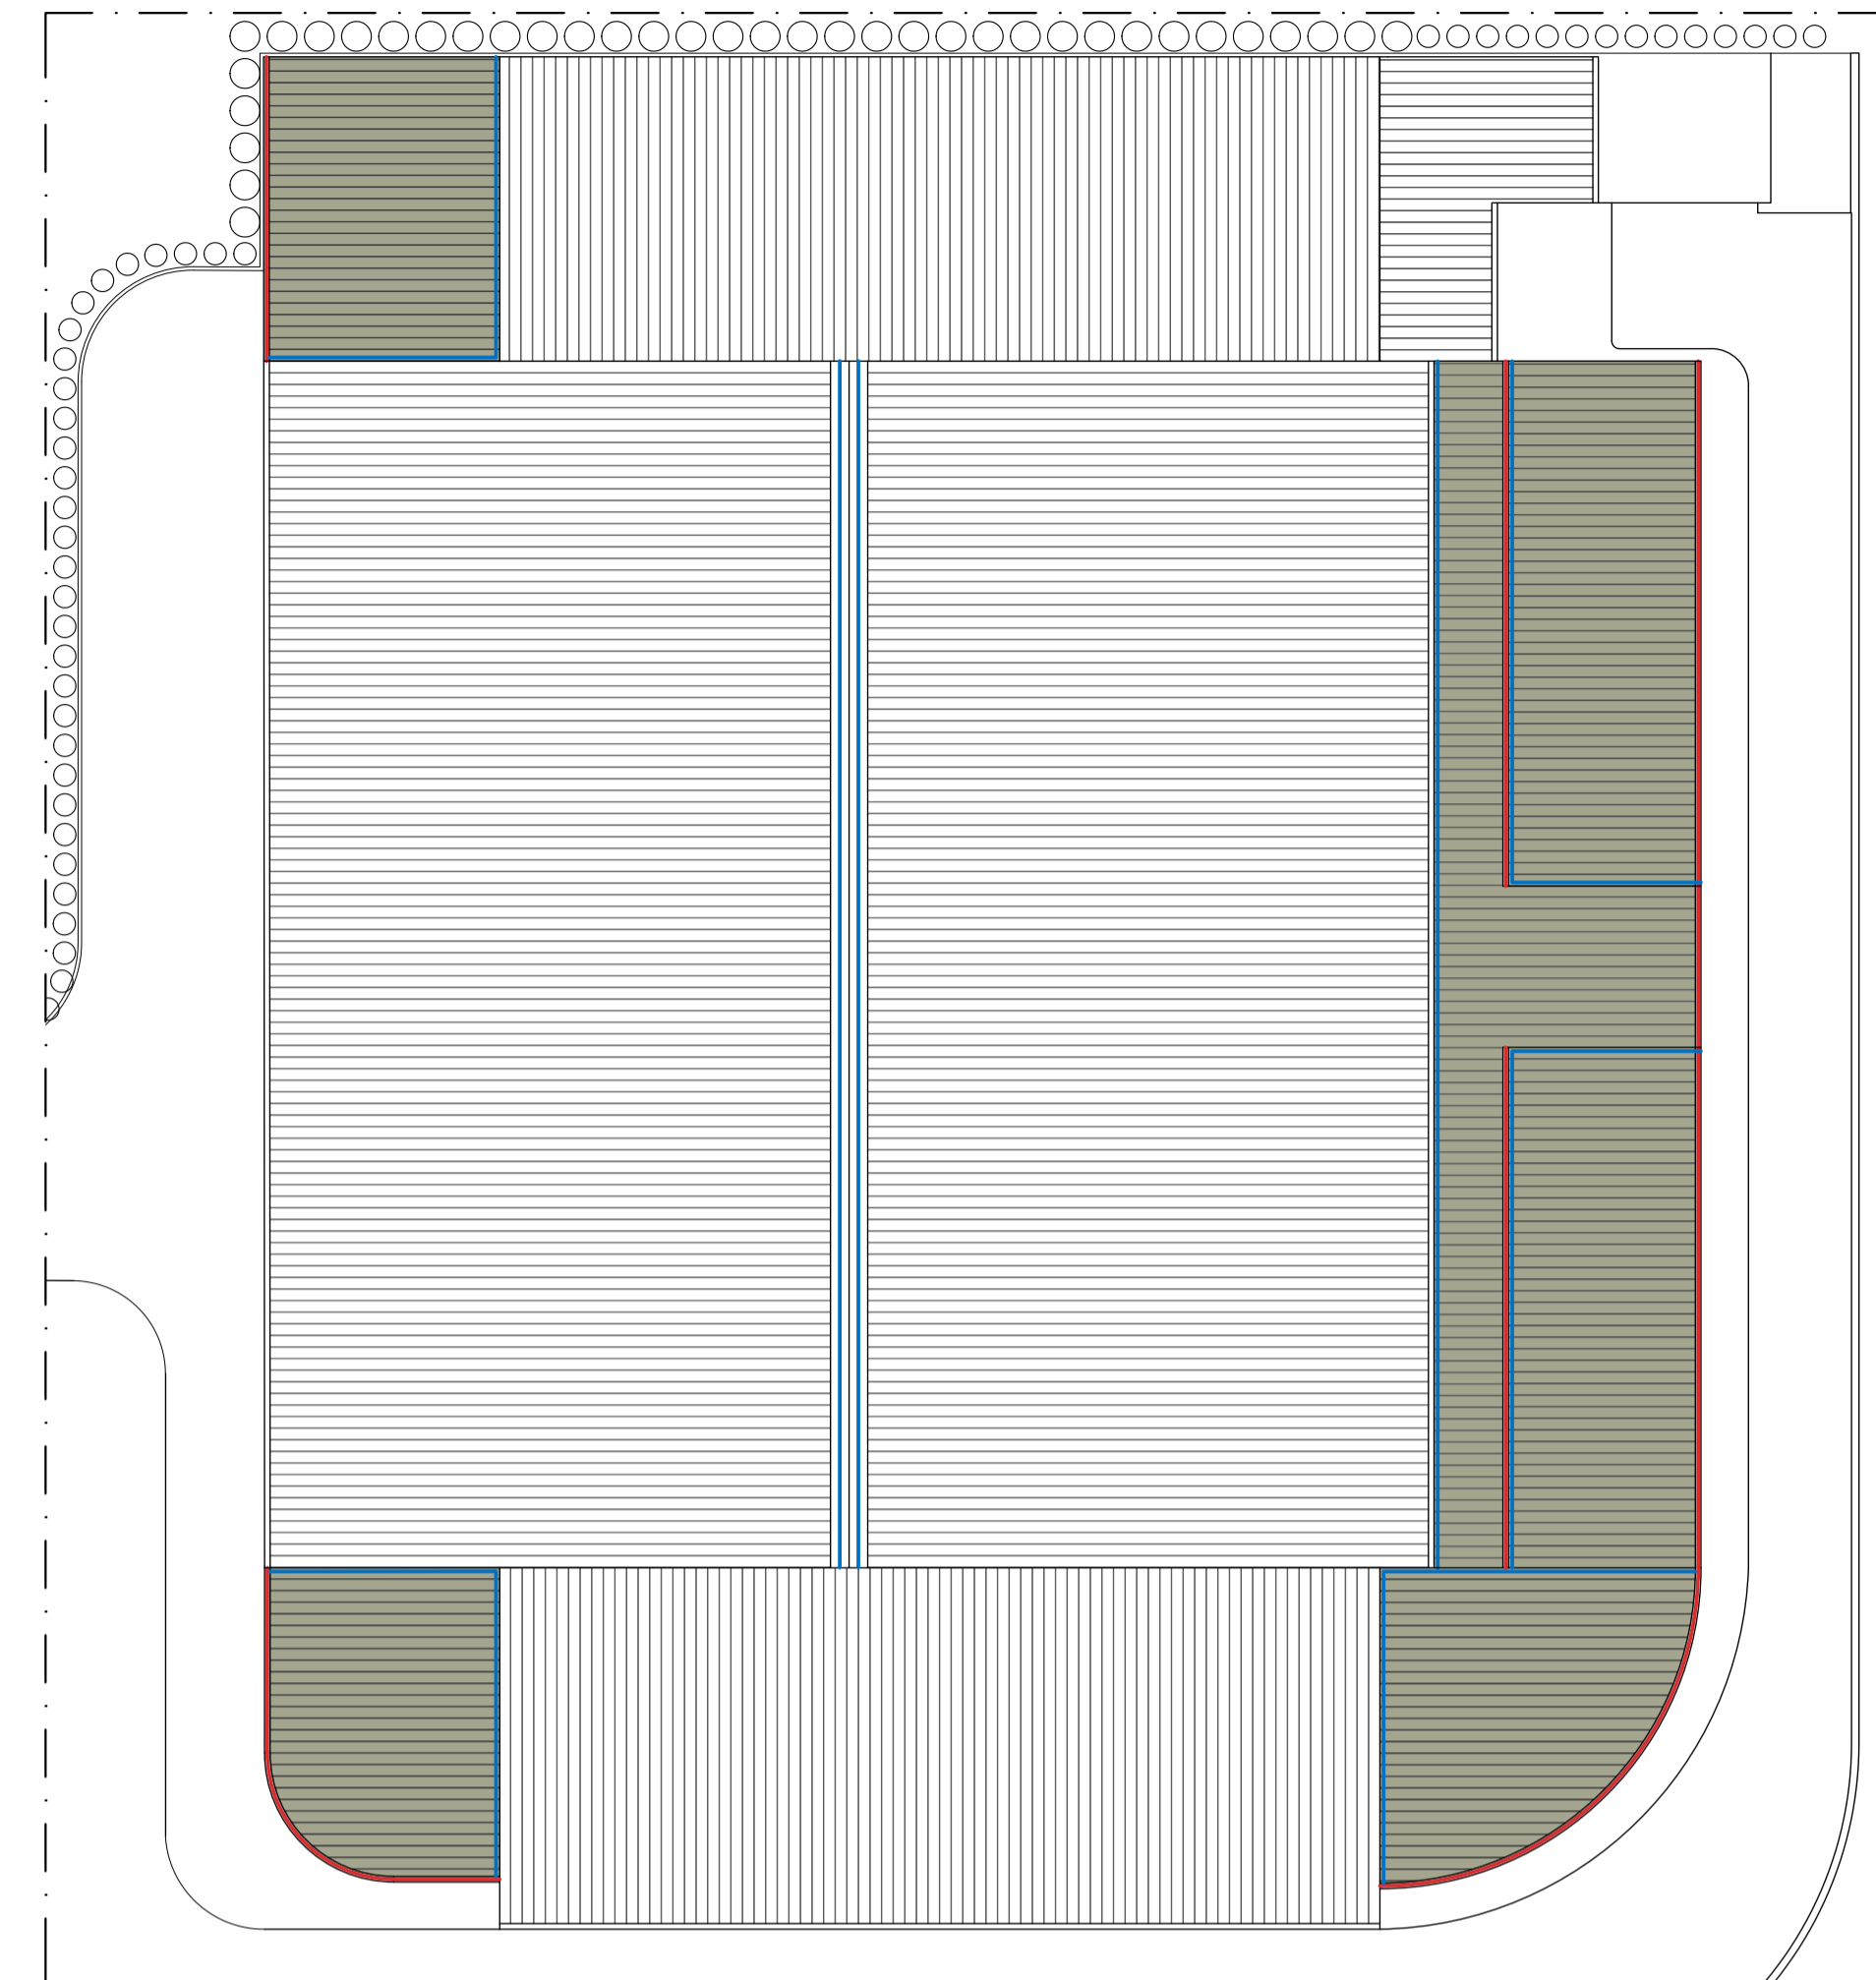


Particolare intervento di impermeabilizzazione
scala 1:10

- Legenda interventi**
- revisione coperture
 - impermeabilizzazione nodo parete-copertura
 - sostituzione canali di gronda

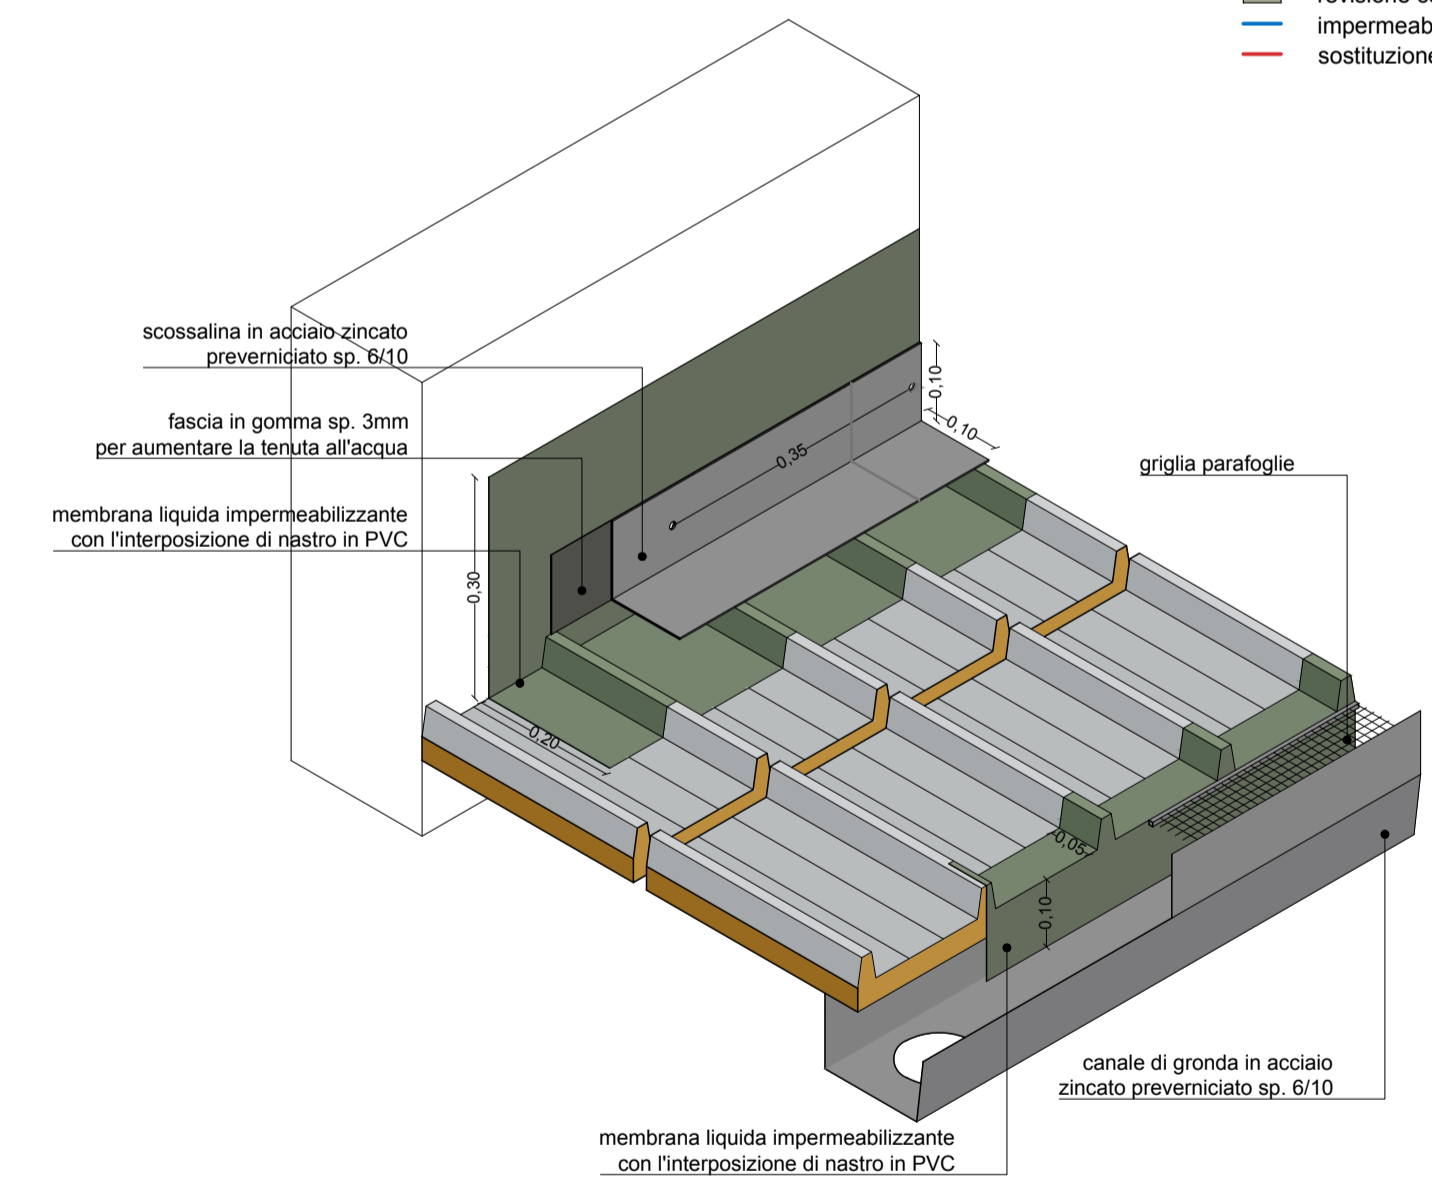


Particolare protezioni antitrauma transenne
scala 1:25

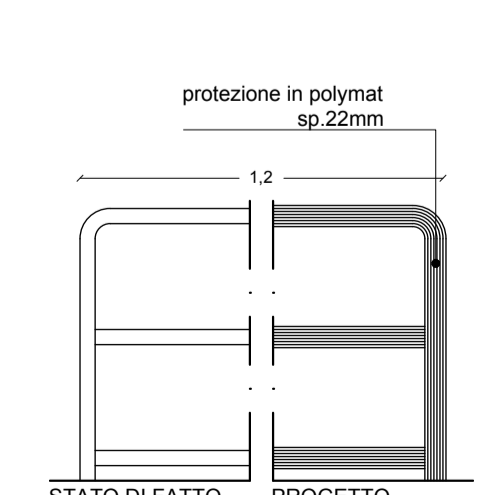

Comune di
Monte di Procida
Provincia di Napoli

Riquilificazione
Palasport
Pippo Coppola

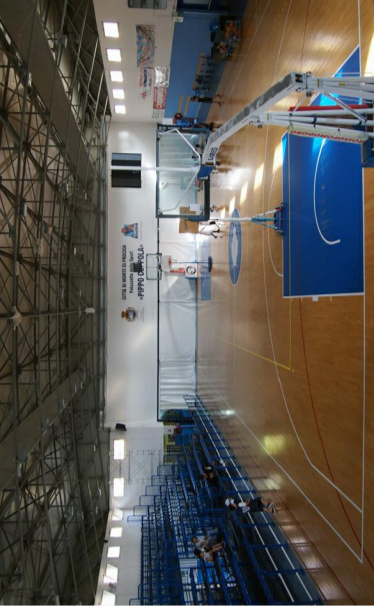

Responsabile III settore:
arch. Antonio
ILLIANO

RUP:
ing. Antonio
FERRANTE

Progettista:
scia
architettura
ingegneria
NAPOLI

arch. Rosa
BUONANNO

GIUGNO 2018

PROGETTO ESECUTIVO

Tavola degli interventi

Revisione:
McP_PPC_Es_EG.01

nome file:

scala: **varie**

